

LEGENDA MÍSTNOSTÍ 1.PP			
	Č.M.	ÚČEL MÍSTNOSTI	[M2]
_SPOLEČNÉ PROSTORY			
	0.01	SCHODIŠŤOVÝ PROSTOR	18,08
	0.02	ÚKLIDOVÁ KOMORA	2,29
	0.03	TECHNICKÁ MÍSTNOST	6,84
			27,21 m <sup>2</sup>
BYT 1			
	0.11	CHODBA	9,81
	0.12	KOUPELNA	4,25
	0.13	WC	1,14
	0.14	POKOJ	16,28
	0.15	OBÝVACÍ POKOJ	29,36
	0.16	POKOJ	14,50
			75,33 m <sup>2</sup>
			102,54 m <sup>2</sup>

NÁZEV STAVBY (DÍLO)

**BYTY 4U**

GENERÁLNÍ PROJEKTANT

**CHCI-DŮM s.r.o.**  
 Poděbradova 1833/99, 702 00 Moravská Ostrava a Přívoz  
 tel: +420 776 412 812  
 e-mail: info@chci-dum.cz  
 IČO: 038 86 964



PROJEKTANT PROFESE

**CHCI-DŮM s.r.o.**  
 Poděbradova 1833/99, 702 00 Moravská Ostrava a Přívoz  
 tel: +420 776 412 812  
 e-mail: info@chci-dum.cz  
 IČO: 038 86 964



INVESTOR

**Jan Holuša**

STAVEBNÍ/INŽENÝRSKÝ OBJEKT

NÁZEV VÝKRESU

**Půdorys 1.PP**

ČÁST DOKUMENTACE

**STUDIE**

STUPEŇ

**Dokumentace pro vydání společného povolení**

ZODPOVĚDNÝ PROJEKTANT PROJEKTU

Ing. Martin Langer

VYPRACOVAL

ZODPOVĚDNÝ PROJEKTANT PROFESE

KONTROLOVAL

PARÉ

AUTORIZAČNÍ RAZÍTKO

MĚŘÍTKO

1:50, 1:1

FORMÁT

800/297

ORIENTACE



NADMOŘSKÁ VÝŠKA

± 0,000 =

DATUM

08/2024

ČÍSLO PROJEKTU

CHXXX

ČÍSLO VÝKRESU - ČÍSLO REVIZE

-



LEGENDA MÍSTNOSTÍ 1.NP			
	Č.M.	ÚČEL MÍSTNOSTI	[M2]
<b>„SPOLEČNÉ PROSTORY“</b>			
	1.01	SCHODIŠŤOVÝ PROSTOR	29,41
	1.02	CHODBA	5,65
	1.03	SKLEPNÍ KÓJE	2,14
	1.04	SKLEPNÍ KÓJE	2,14
	1.05	SKLEPNÍ KÓJE	2,76
	1.06	SKLEPNÍ KÓJE	2,76
	1.07	SKLEPNÍ KÓJE	2,14
	1.08	SKLEPNÍ KÓJE	2,14
			<b>49,15 m<sup>2</sup></b>
<b>BYT 2</b>			
	1.11	CHODBA	3,92
	1.12	KOUPELNA	5,31
	1.13	OBÝVACÍ POKOJ	21,65
	1.14	POKOJ	16,73
			<b>47,61 m<sup>2</sup></b>
<b>BYT 3</b>			
	1.21	CHODBA	9,81
	1.22	KOUPELNA	4,25
	1.23	WC	1,14
	1.24	POKOJ	16,34
	1.25	OBÝVACÍ POKOJ	29,42
	1.26	POKOJ	14,80
			<b>75,75 m<sup>2</sup></b>
			<b>172,51 m<sup>2</sup></b>

NÁZEV STAVBY (DÍLO)

## BYTY 4U

GENERÁLNÍ PROJEKTANT

**CHCI-DŮM s.r.o.**

Poděbradova 1833/99, 702 00 Moravská Ostrava a Přívoz  
tel: +420 776 412 812  
e-mail: info@chci-dum.cz  
IČO: 038 86 964



PROJEKTANT PROFESE

**CHCI-DŮM s.r.o.**

Poděbradova 1833/99, 702 00 Moravská Ostrava a Přívoz  
tel: +420 776 412 812  
e-mail: info@chci-dum.cz  
IČO: 038 86 964



INVESTOR

**Jan Holuša**

STAVEBNÍ/INŽENÝRSKÝ OBJEKT

NÁZEV VÝKRESU

## Půdorys 1.NP

ČÁST DOKUMENTACE

**STUDIE**

STUPEŇ

**Dokumentace pro vydání společného povolení**

ZODPOVĚDNÝ PROJEKTANT PROJEKTU

Ing. Martin Langer

VYPRACOVAL

ZODPOVĚDNÝ PROJEKTANT PROFESE

KONTROLOVAL

PARÉ

AUTORIZAČNÍ RAZÍTKO


MĚŘÍTKO

**1:50, 1:1**

FORMÁT

**800/297**

ORIENTACE

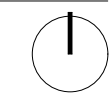

NADMOŘSKÁ VÝŠKA

**± 0,000 =**

DATUM


**08/2024**

ČÍSLO PROJEKTU

**CHXXX**

ČÍSLO VÝKRESU - ČÍSLO REVIZE

-

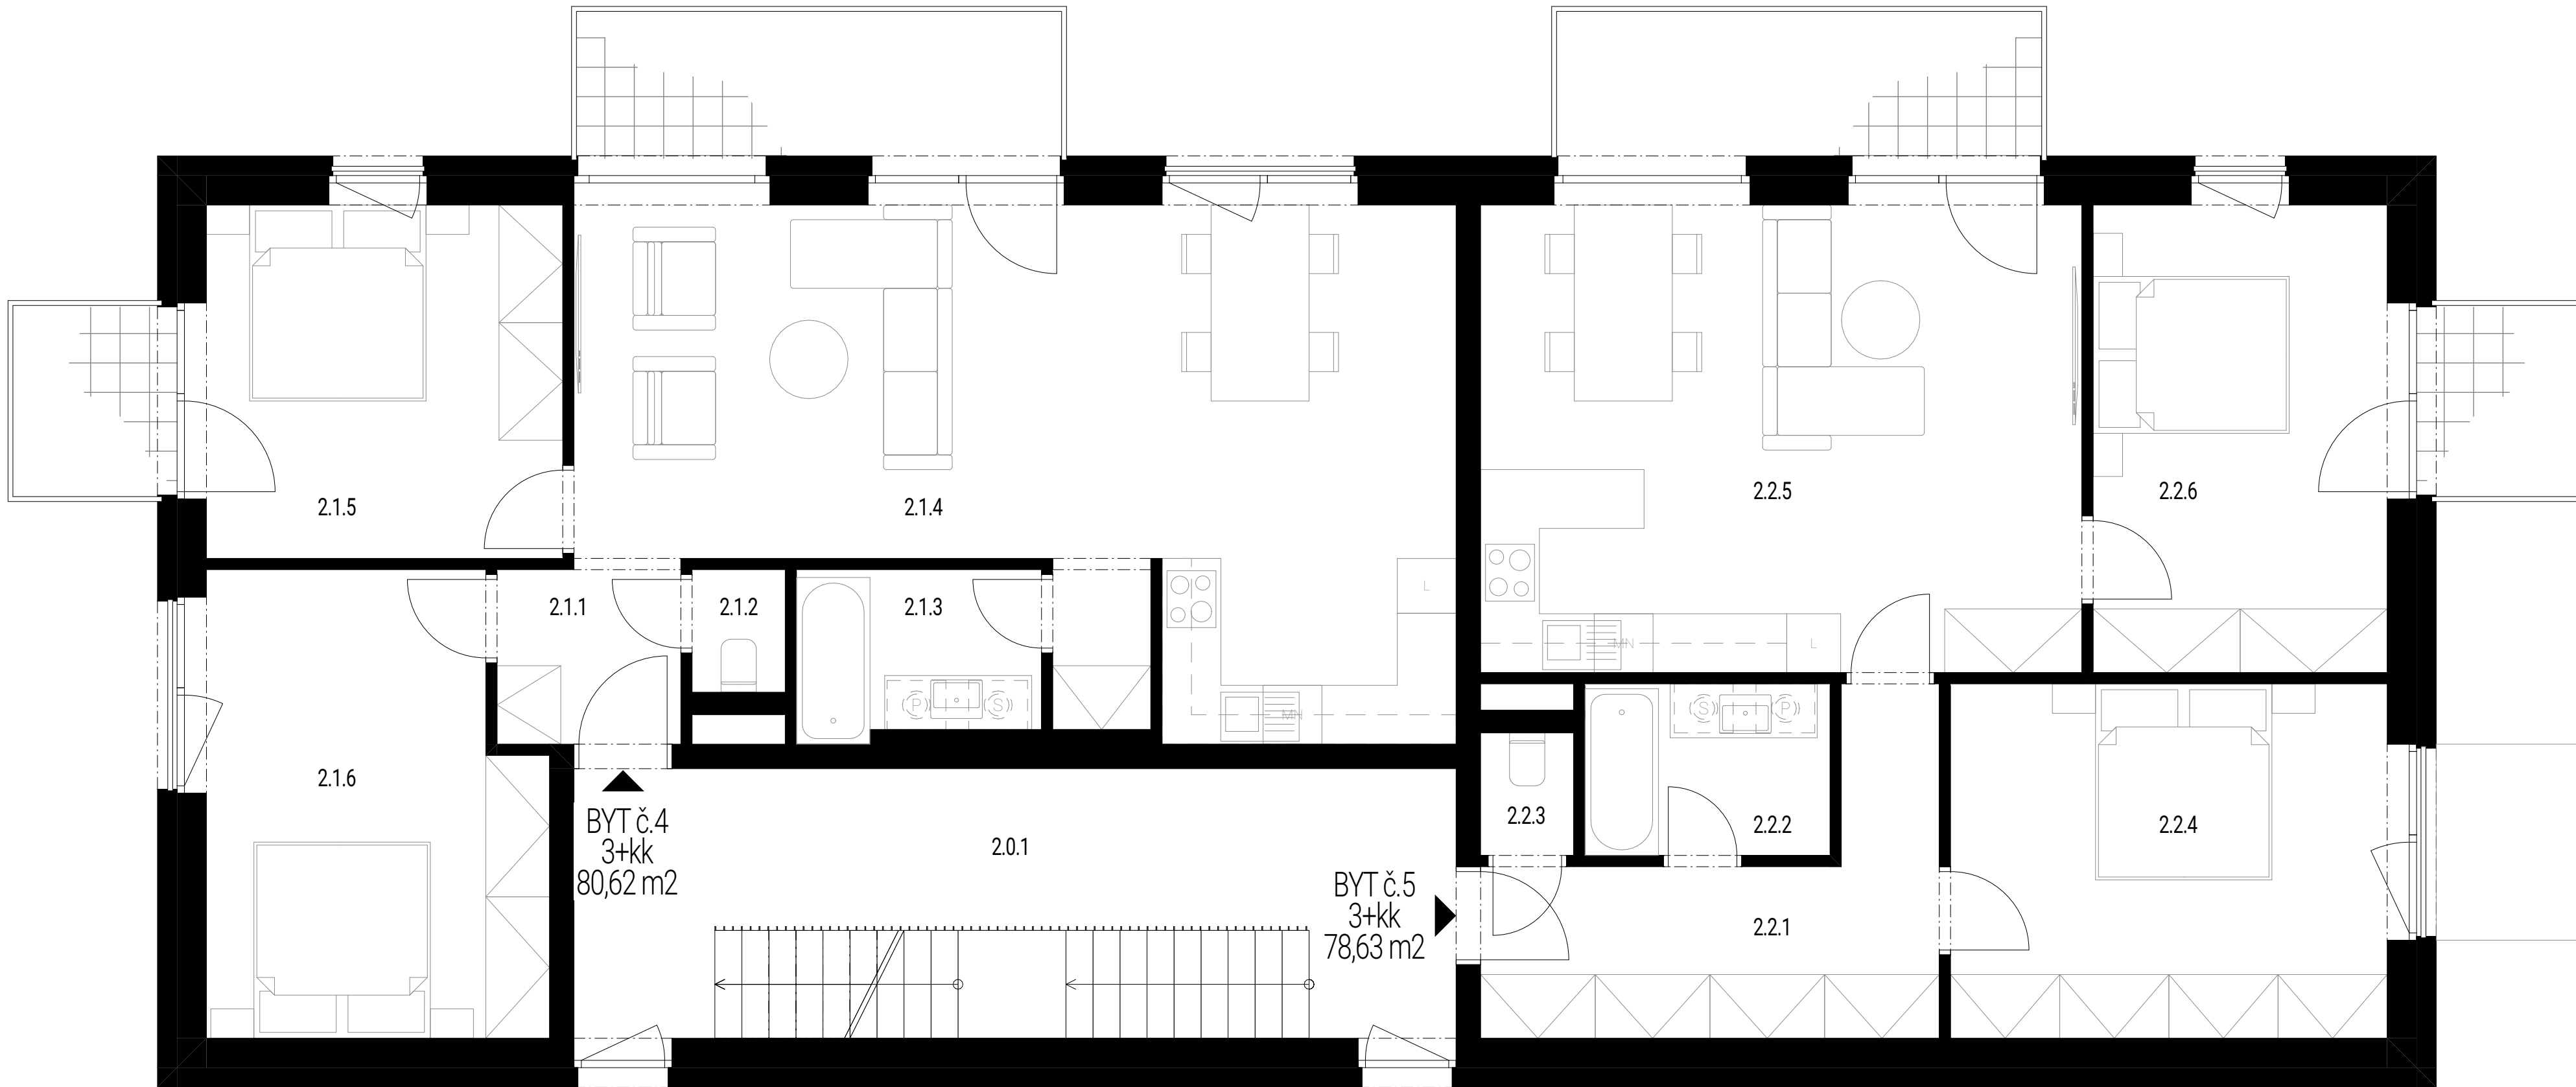

LEGENDA MÍSTNOSTÍ 2.NP		
Č.M.	ÚČEL MÍSTNOSTI	[M2]
_SPOLEČNÉ PROSTORY		
2.0.1	SCHODIŠŤOVÝ PROSTOR	24,75
		24,75 m²
BYT 4		
2.1.1	CHODBA	3,23
2.1.2	WC	1,14
2.1.3	KOUPELNA	4,09
2.1.4	OBÝVACÍ POKOJ	40,42
2.1.5	POKOJ	13,61
2.1.6	POKOJ	15,73
		78,21 m²
BYT 5		
2.2.1	CHODBA	9,81
2.2.2	KOUPELNA	4,25
2.2.3	WC	1,14
2.2.4	POKOJ	16,34
2.2.5	OBÝVACÍ POKOJ	29,42
2.2.6	POKOJ	14,80
		75,75 m²
		178,71 m²

NÁZEV STAVBY (DÍLO)

## BYTY 4U

GENERÁLNÍ PROJEKTANT  
**CHCI-DŮM s.r.o.**  
 Poděbradova 1833/99, 702 00 Moravská Ostrava a Přívoz  
 tel: +420 776 412 812  
 e-mail: info@chci-dum.cz  
 IČO: 038 86 964



PROJEKTANT PROFESE  
**CHCI-DŮM s.r.o.**  
 Poděbradova 1833/99, 702 00 Moravská Ostrava a Přívoz  
 tel: +420 776 412 812  
 e-mail: info@chci-dum.cz  
 IČO: 038 86 964



INVESTOR  
**Jan Holuša**

STAVEBNÍ/INŽENÝRSKÝ OBJEKT

NÁZEV VÝKRESU

## Půdorys 2.NP

ČÁST DOKUMENTACE

### STUDIE

STUPEŇ

### Dokumentace pro vydání společného povolení

ZODPOVĚDNÝ PROJEKTANT PROJEKTU Ing. Martin Langer	VYPRACOVAL
ZODPOVĚDNÝ PROJEKTANT PROFESE	KONTROLOVAL

PARÉ

AUTORIZAČNÍ RAZÍTKO

MĚŘÍTKO

1:50, 1:1

FORMÁT

800/297

ORIENTACE



NADMOŘSKÁ VÝŠKA

± 0,000 =

DATUM


08/2024

ČÍSLO PROJEKTU

CHXXX

ČÍSLO VÝKRESU - ČÍSLO REVIZE

-

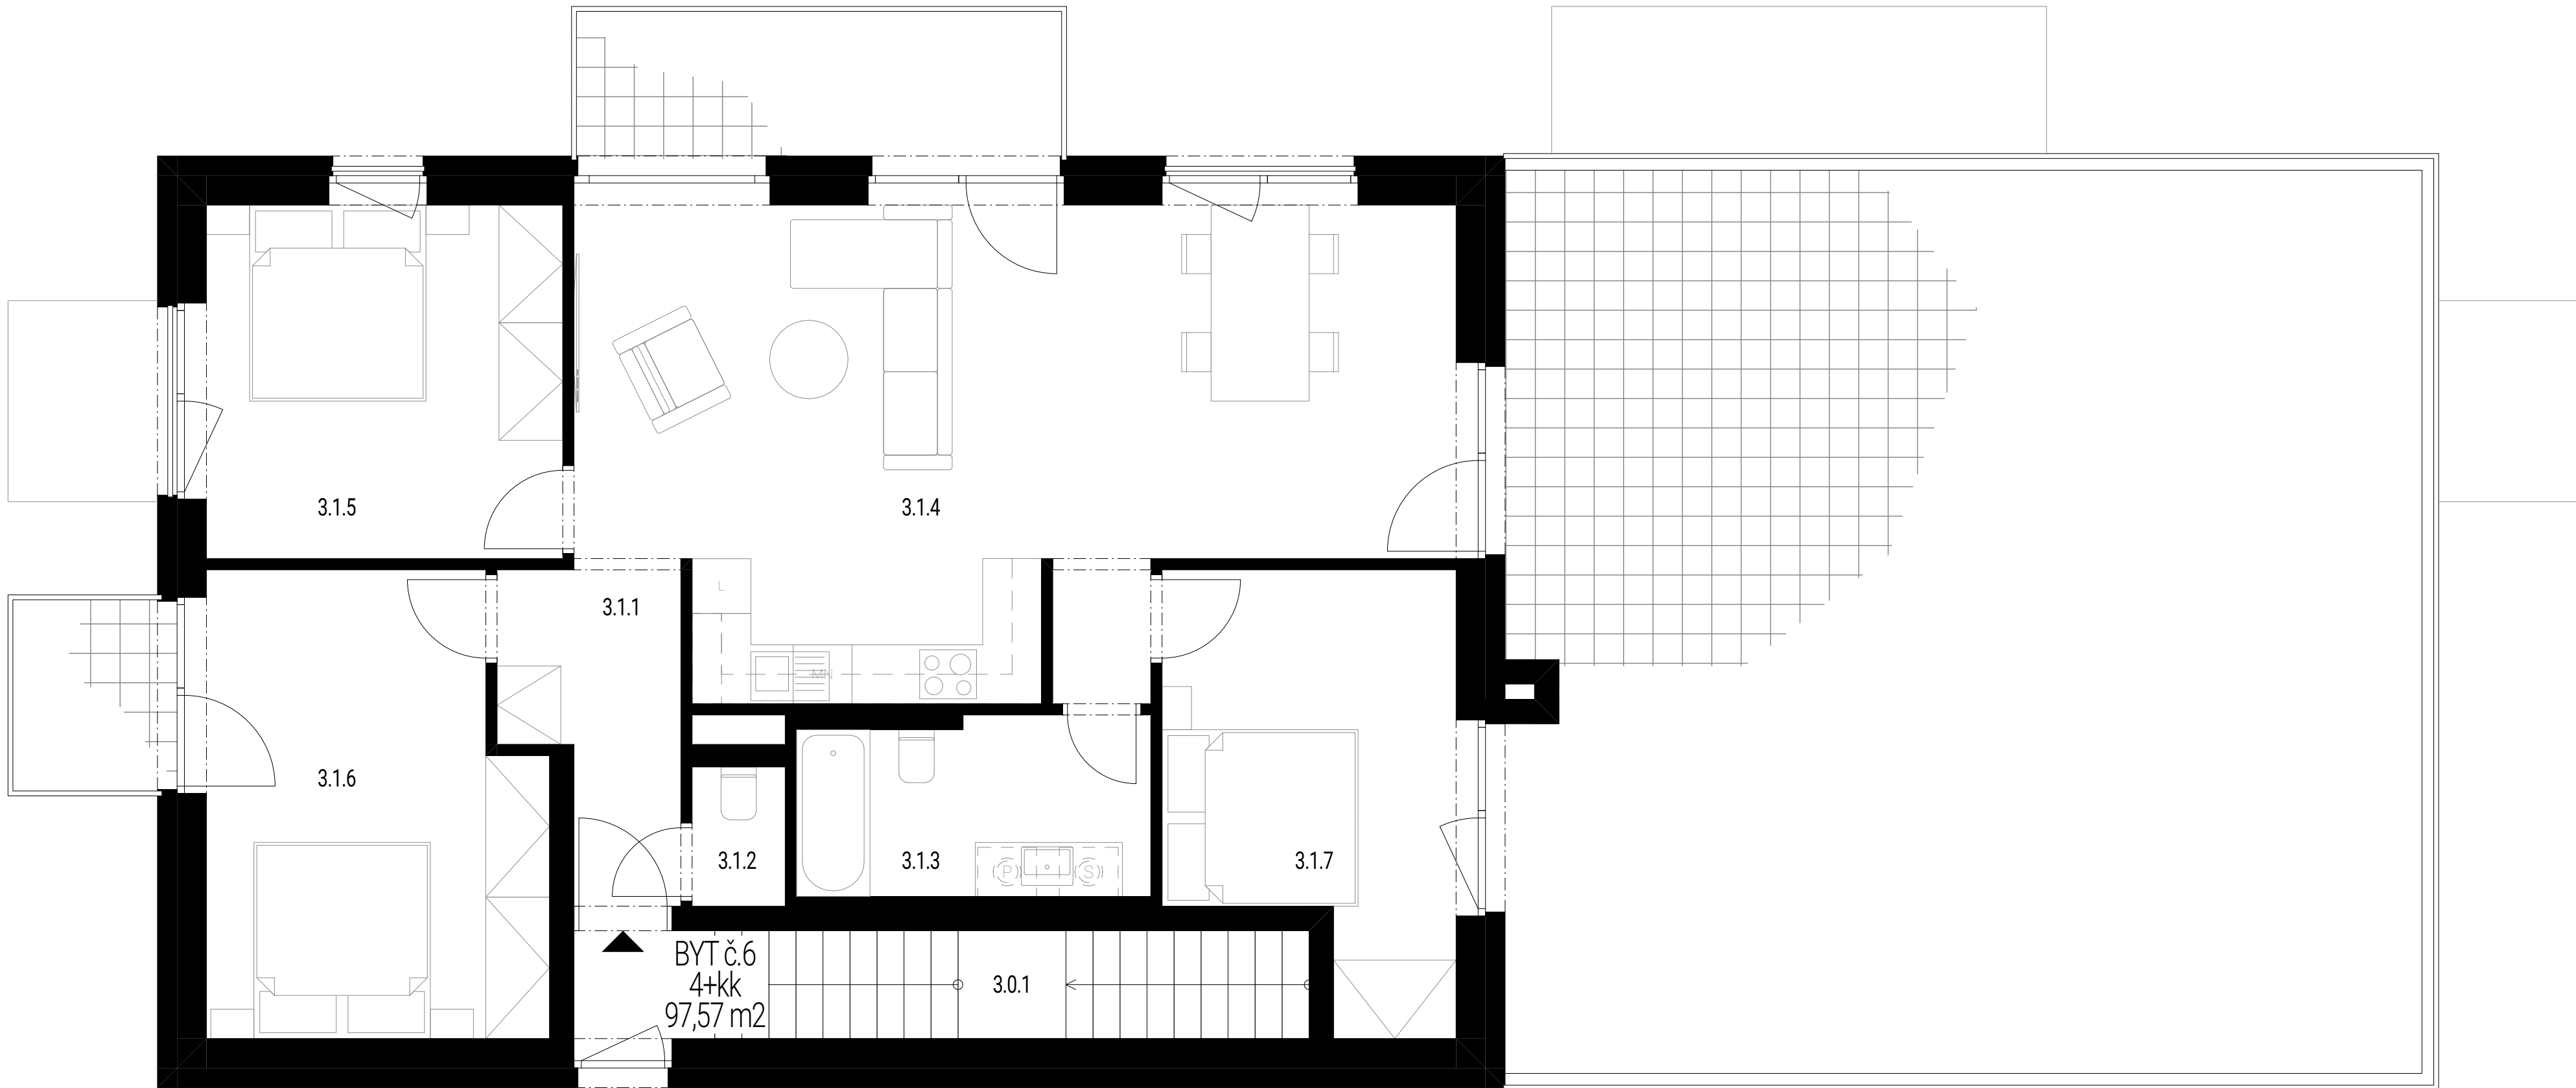

LEGENDA MÍSTNOSTÍ 3NP		
Č.M.	ÚČEL MÍSTNOSTI	[M2]
_SPOLEČNÉ PROSTORY		
3.0.1	SCHODIŠŤOVÝ PROSTOR	8,23
		8,23 m <sup>2</sup>
BYT 6		
3.1.1	CHODBA	4,98
3.1.2	WC	1,29
3.1.3	KOUPELNA	6,35
3.1.4	OBÝVACÍ POKOJ	40,23
3.1.5	POKOJ	13,61
3.1.6	POKOJ	15,73
3.1.7	POKOJ	11,75
		93,94 m <sup>2</sup>
		102,18 m <sup>2</sup>

NÁZEV STAVBY (DÍLO)

## BYTY 4U

GENERÁLNÍ PROJEKTANT

**CHCI-DŮM s.r.o.**

Poděbradova 1833/99, 702 00 Moravská Ostrava a Přívoz  
 tel: +420 776 412 812  
 e-mail: info@chci-dum.cz  
 IČO: 038 86 964



PROJEKTANT PROFESE

**CHCI-DŮM s.r.o.**

Poděbradova 1833/99, 702 00 Moravská Ostrava a Přívoz  
 tel: +420 776 412 812  
 e-mail: info@chci-dum.cz  
 IČO: 038 86 964



INVESTOR

**Jan Holuša**

STAVEBNÍ/INŽENÝRSKÝ OBJEKT

NÁZEV VÝKRESU

## Půdorys 3.NP

ČÁST DOKUMENTACE

### STUDIE

STUPEŇ

### Dokumentace pro vydání společného povolení

ZODPOVĚDNÝ PROJEKTANT PROJEKTU Ing. Martin Langer	VYPRACOVAL
ZODPOVĚDNÝ PROJEKTANT PROFESE	KONTROLOVAL

PARÉ

AUTORIZAČNÍ RAZÍTKO

MĚŘÍTKO

1:50, 1:1

FORMÁT

800/297

ORIENTACE



NADMOŘSKÁ VÝŠKA

± 0,000 =

DATUM

08/2024

ČÍSLO PROJEKTU

CHXXX

ČÍSLO VÝKRESU - ČÍSLO REVIZE

-